
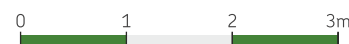


LOK. MIESZKALNY NR Md

5

POWIERZCHNIA: 152,02m<sup>2</sup>  
+ PIWNICA 25,54m<sup>2</sup>

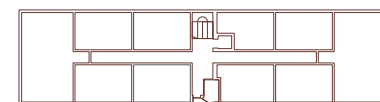

KRAKÓW, UL. MYŚLIWSKA

**BIURO SPRZEDAŻY  
MIESZKAŃ**

**KRAKÓW**

ul. Skośna 12

tel.: 12 654 8383

tel.: 533 455 338

biuro@okland-developer.pl

**okland**  
DEVELOPER

Myśliwska Okland Developer

Sp. z o.o. Spółka Komandytowa


NIP: 6762488836

REGON: 361 573 928


KRS: 0000 558 766

[www.okland-developer.pl](http://www.okland-developer.pl)


wjazd z komunikacji  
garażu podziemnego

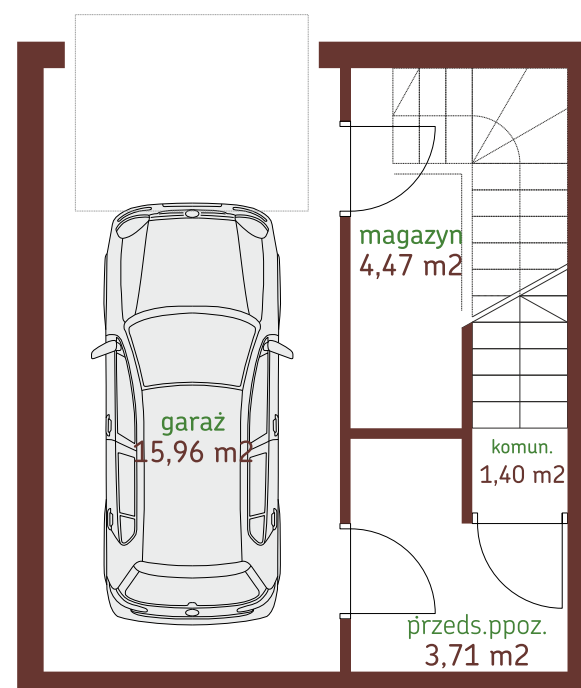

PIWNICA

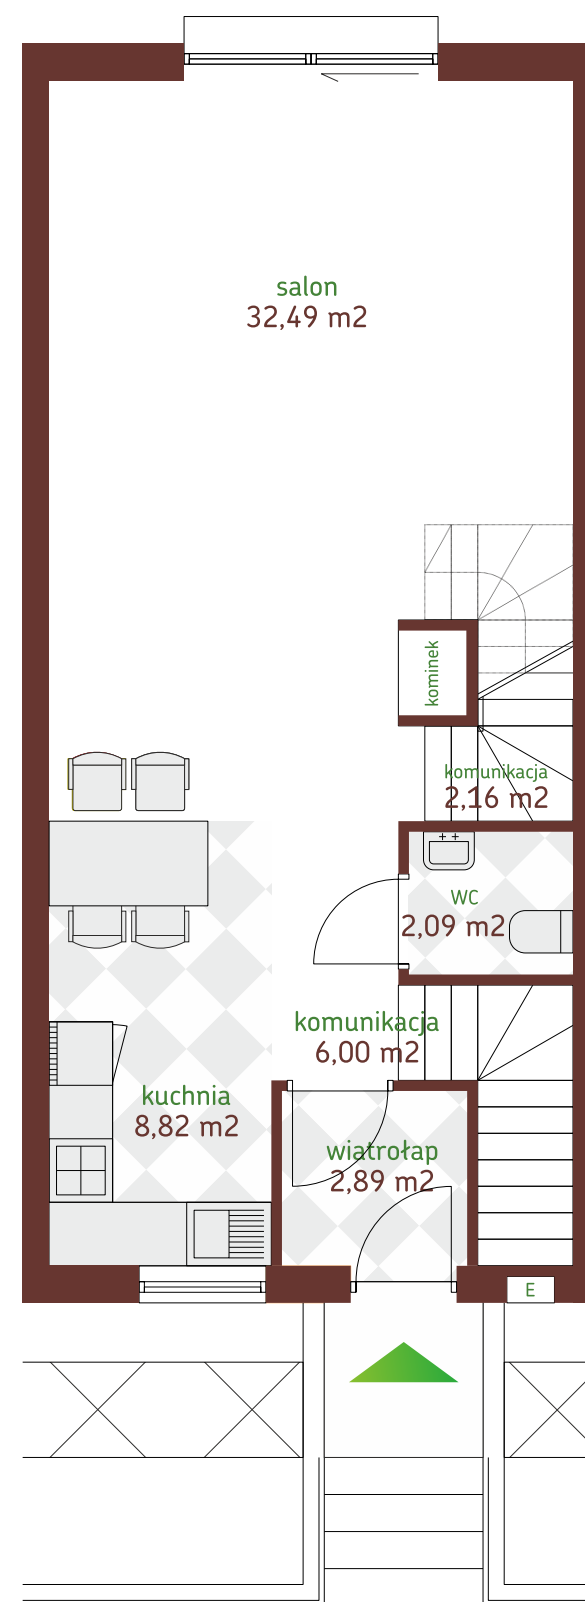


PARTER

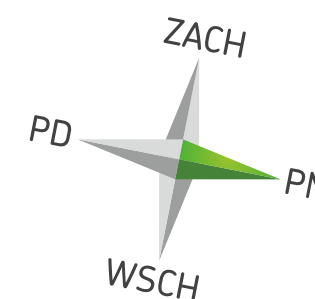

LOK. MIESZKALNY NR Md

5

POWIERZCHNIA: 152,02m<sup>2</sup>  
+ PIWNICA 25,54m<sup>2</sup>

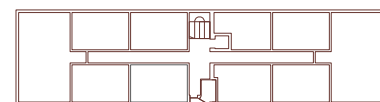

KRAKÓW, UL. MYŚLIWSKA

**BIURO SPRZEDAŻY  
MIESZKAŃ**

**KRAKÓW**

ul. Skośna 12

tel.: 12 654 8383

tel.: 533 455 338

biuro@okland-developer.pl

**okland**  
DEVELOPER

Myśliwska Okland Developer


Sp. z o.o. Spółka Komandytowa

NIP: 6762488836


REGON: 361 573 928

KRS: 0000 558 766

[www.okland-developer.pl](http://www.okland-developer.pl)

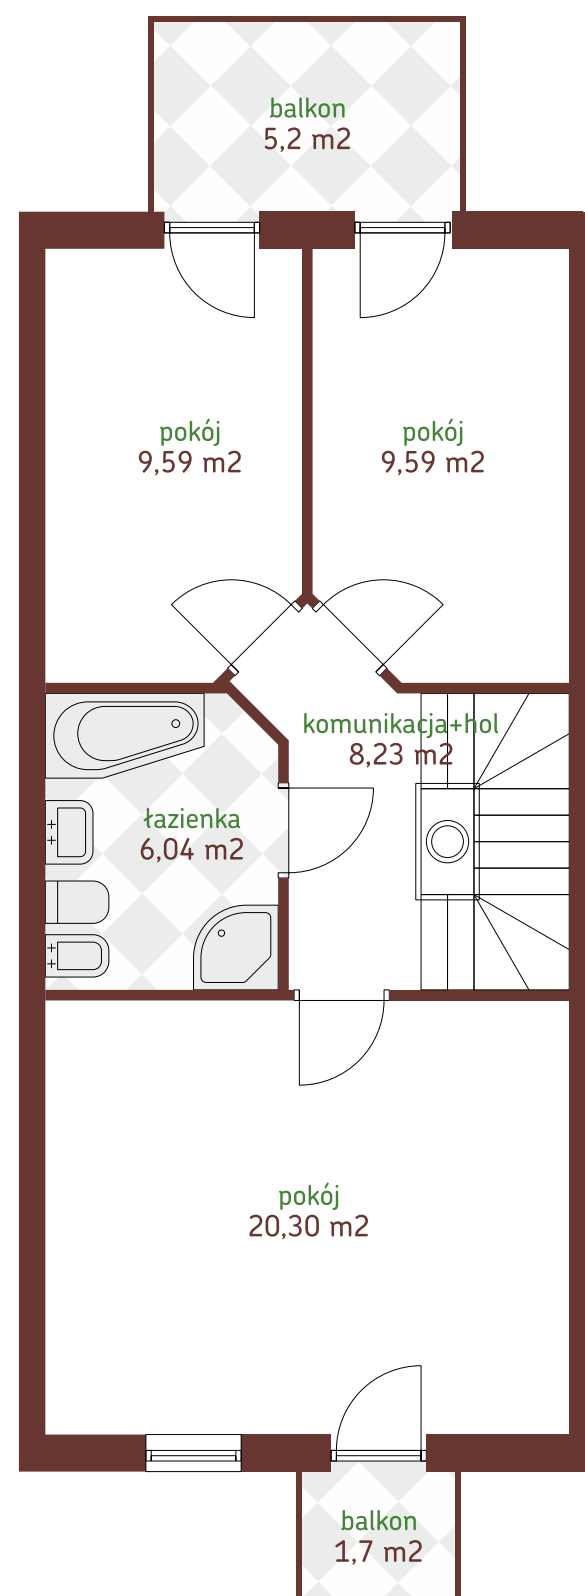

I PIĘTRO

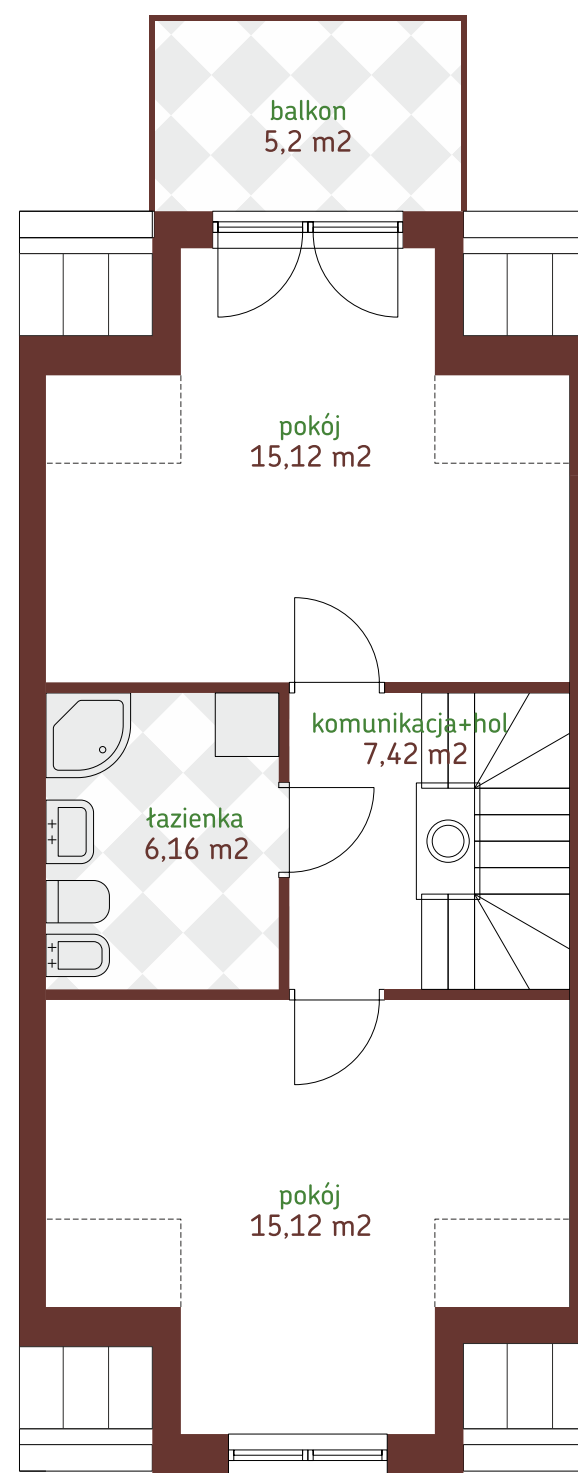

II PIĘTRO

