
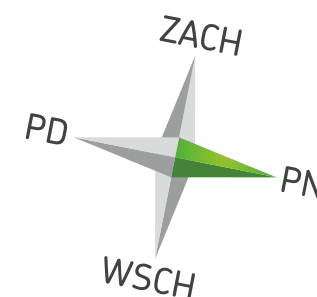
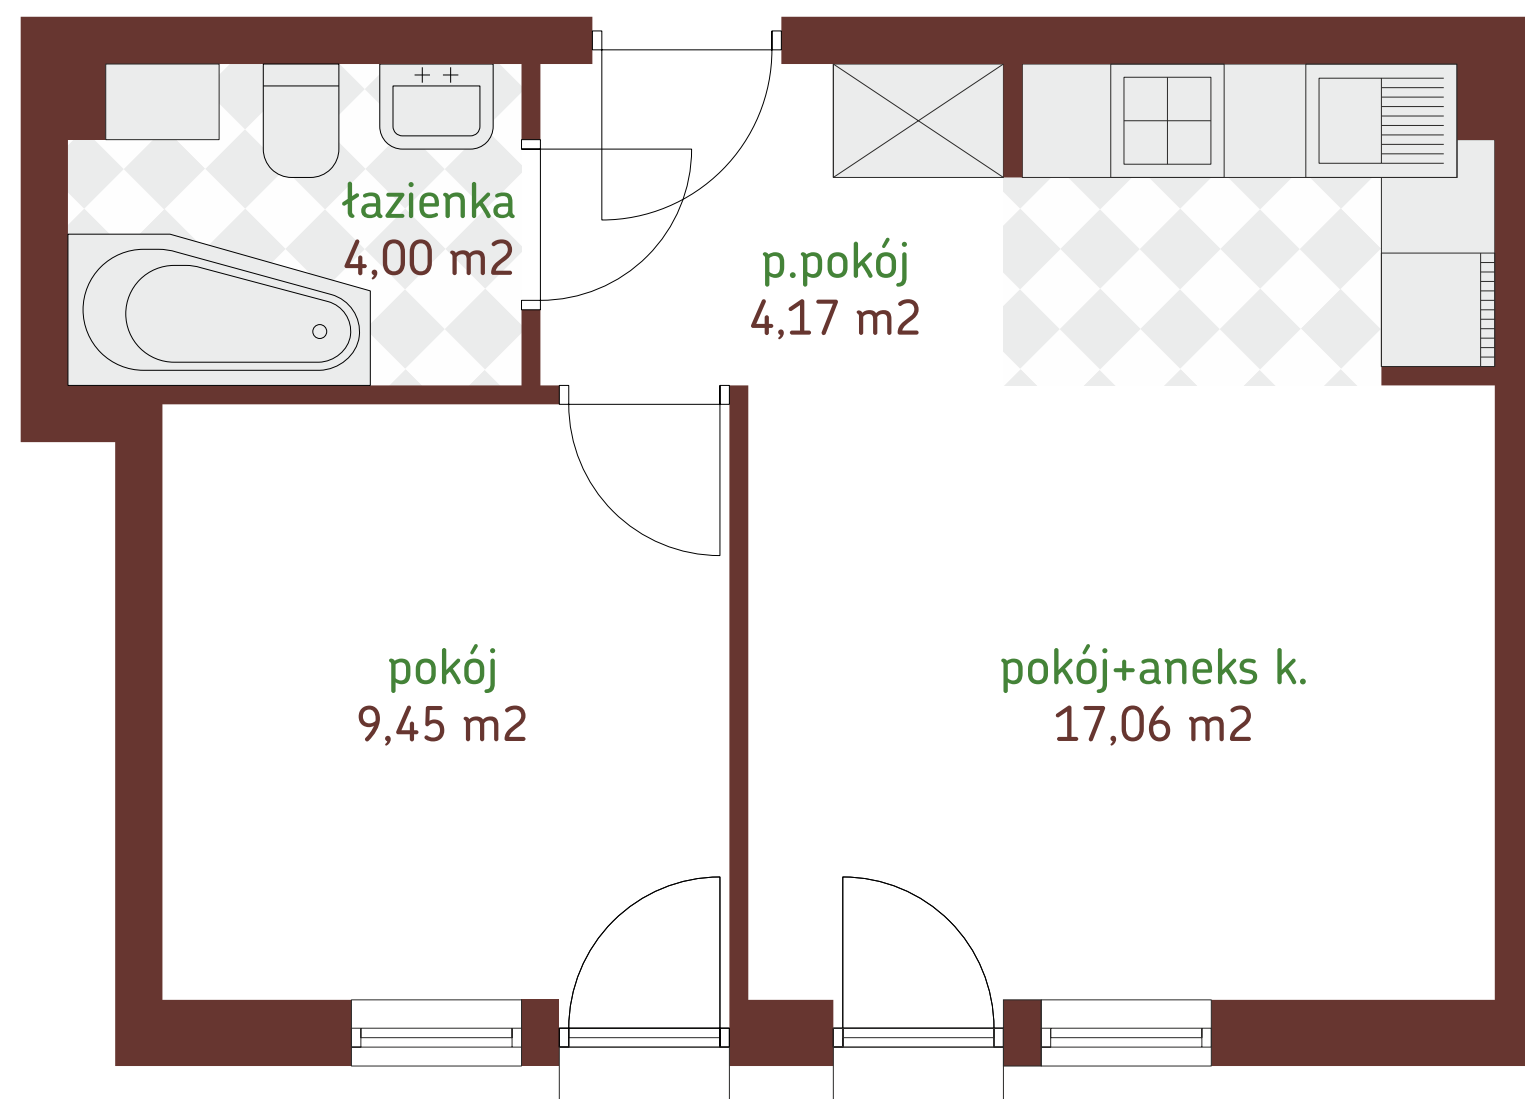


LOK. MIESZKALNY NR

10

POWIERZCHNIA: 34,68m²

KONDYGNACJA: PARTER

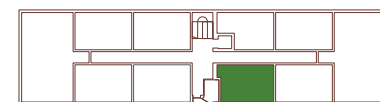

KRAKÓW, UL. MYŚLIWSKA

BIURO SPRZEDAŻY MIESZKAŃ

KRAKÓW

ul. Skośna 12

tel.: 12 654 8383

tel.: 533 455 338

biuro@okland-developer.pl

okland
DEVELOPER

Myśliwska Okland Developer

Sp. z o.o. Spółka Komandytowa

NIP: 6762488836

REGON: 361 573 928

KRS: 0000 558 766

www.okland-developer.pl