

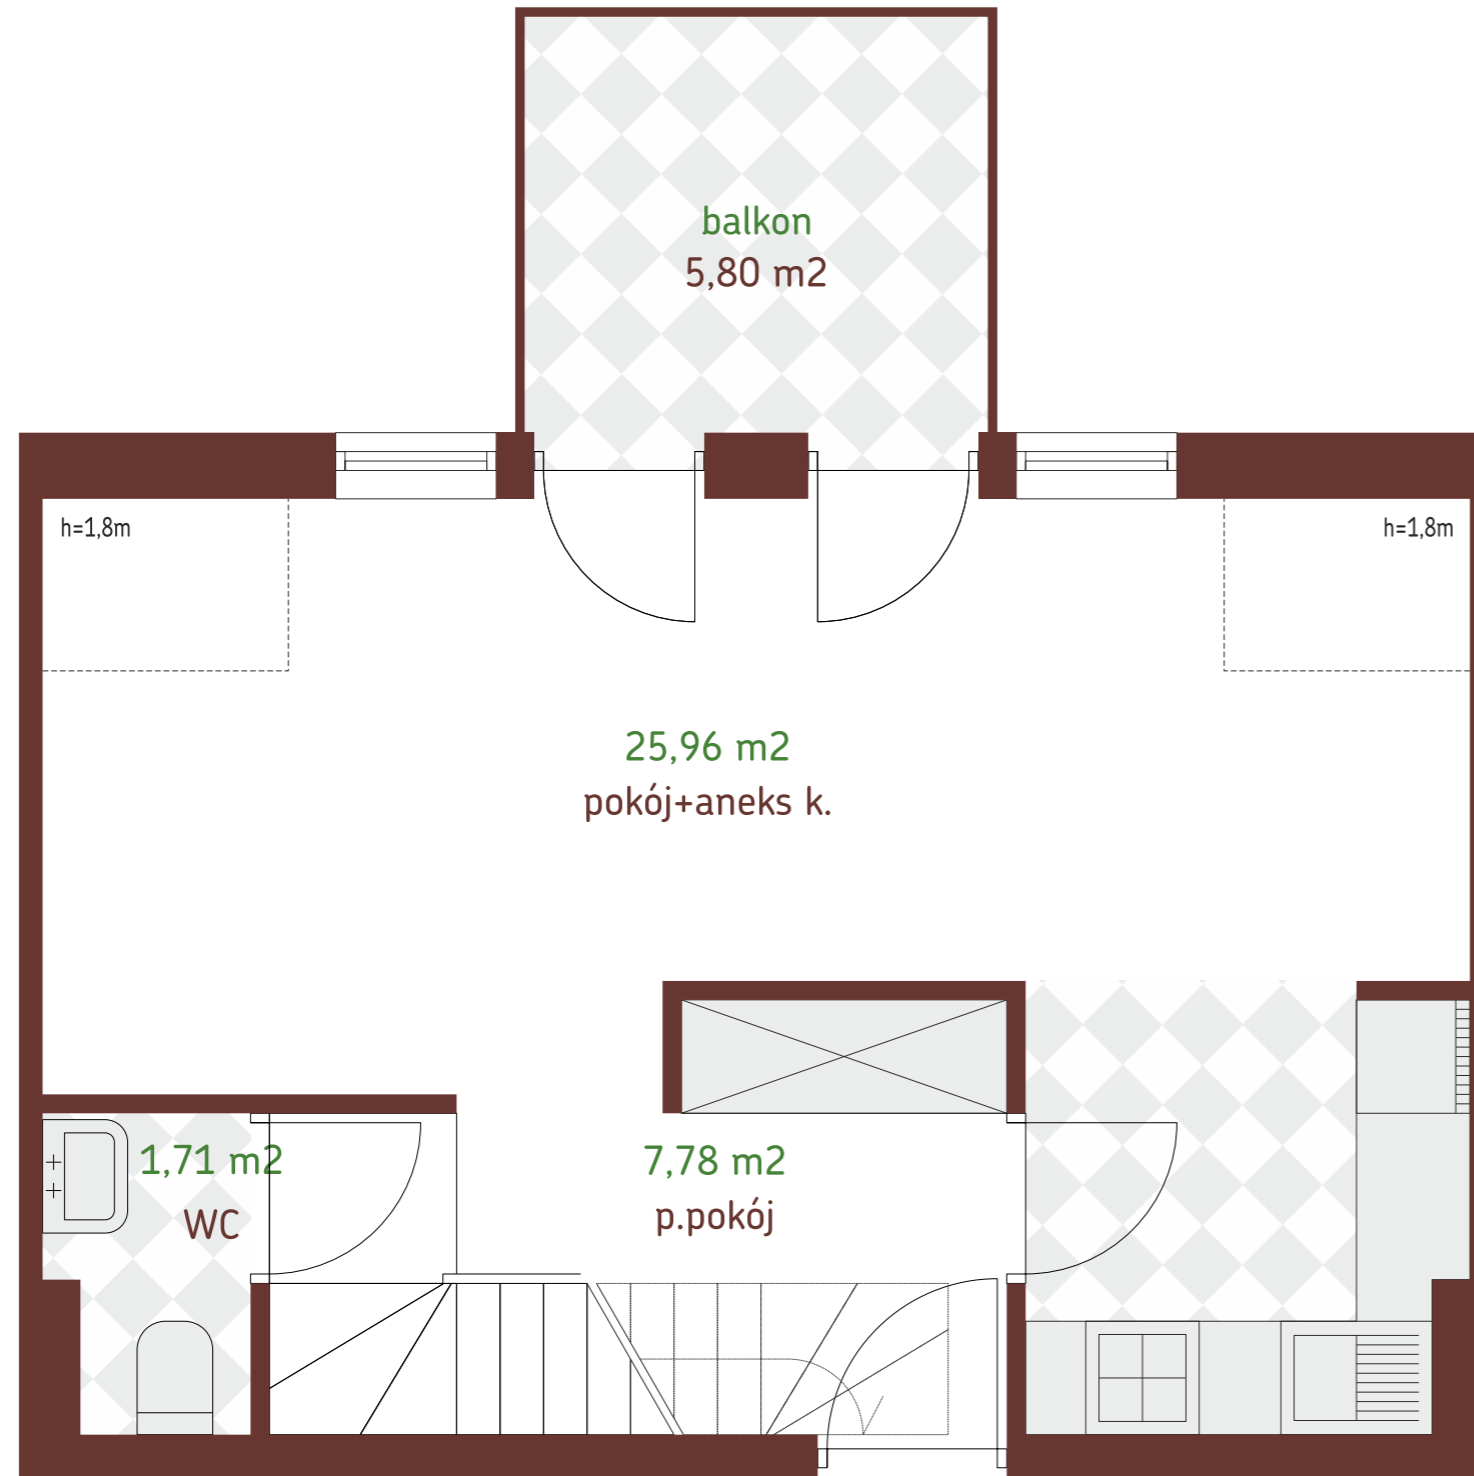
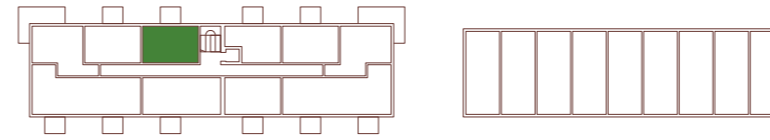


LOK. MIESZKALNY NR **35**

POWIERZCHNIA: 97,46m<sup>2</sup>  
KONDYGNACJA: III PIĘTRO  
POZIOM DOLNY

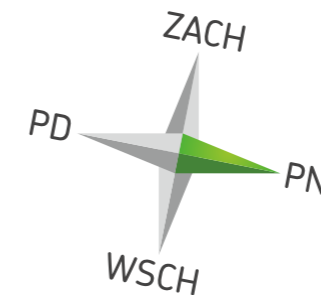

POZIOM DOLNY

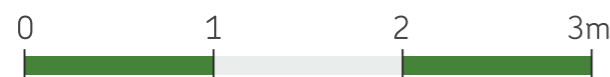

KRAKÓW, UL. MYŚLIWSKA

**BIURO SPRZEDAŻY  
MIESZKAŃ**

**KRAKÓW**

ul. Skośna 12

tel.: 12 654 8383

tel.: 533 455 338

biuro@okland-developer.pl

**okland**  
DEVELOPER

Myśliwska Okland Developer

Sp. z o.o. Spółka Komandytowa

NIP: 6762488836

REGON: 361 573 928

KRS: 0000 558 766

[www.okland-developer.pl](http://www.okland-developer.pl)



LOK. MIESZKALNY NR

35


POWIERZCHNIA: 97,46m<sup>2</sup>

KONDYGNACJA: IV PIĘTRO

POZIOM GÓRNY

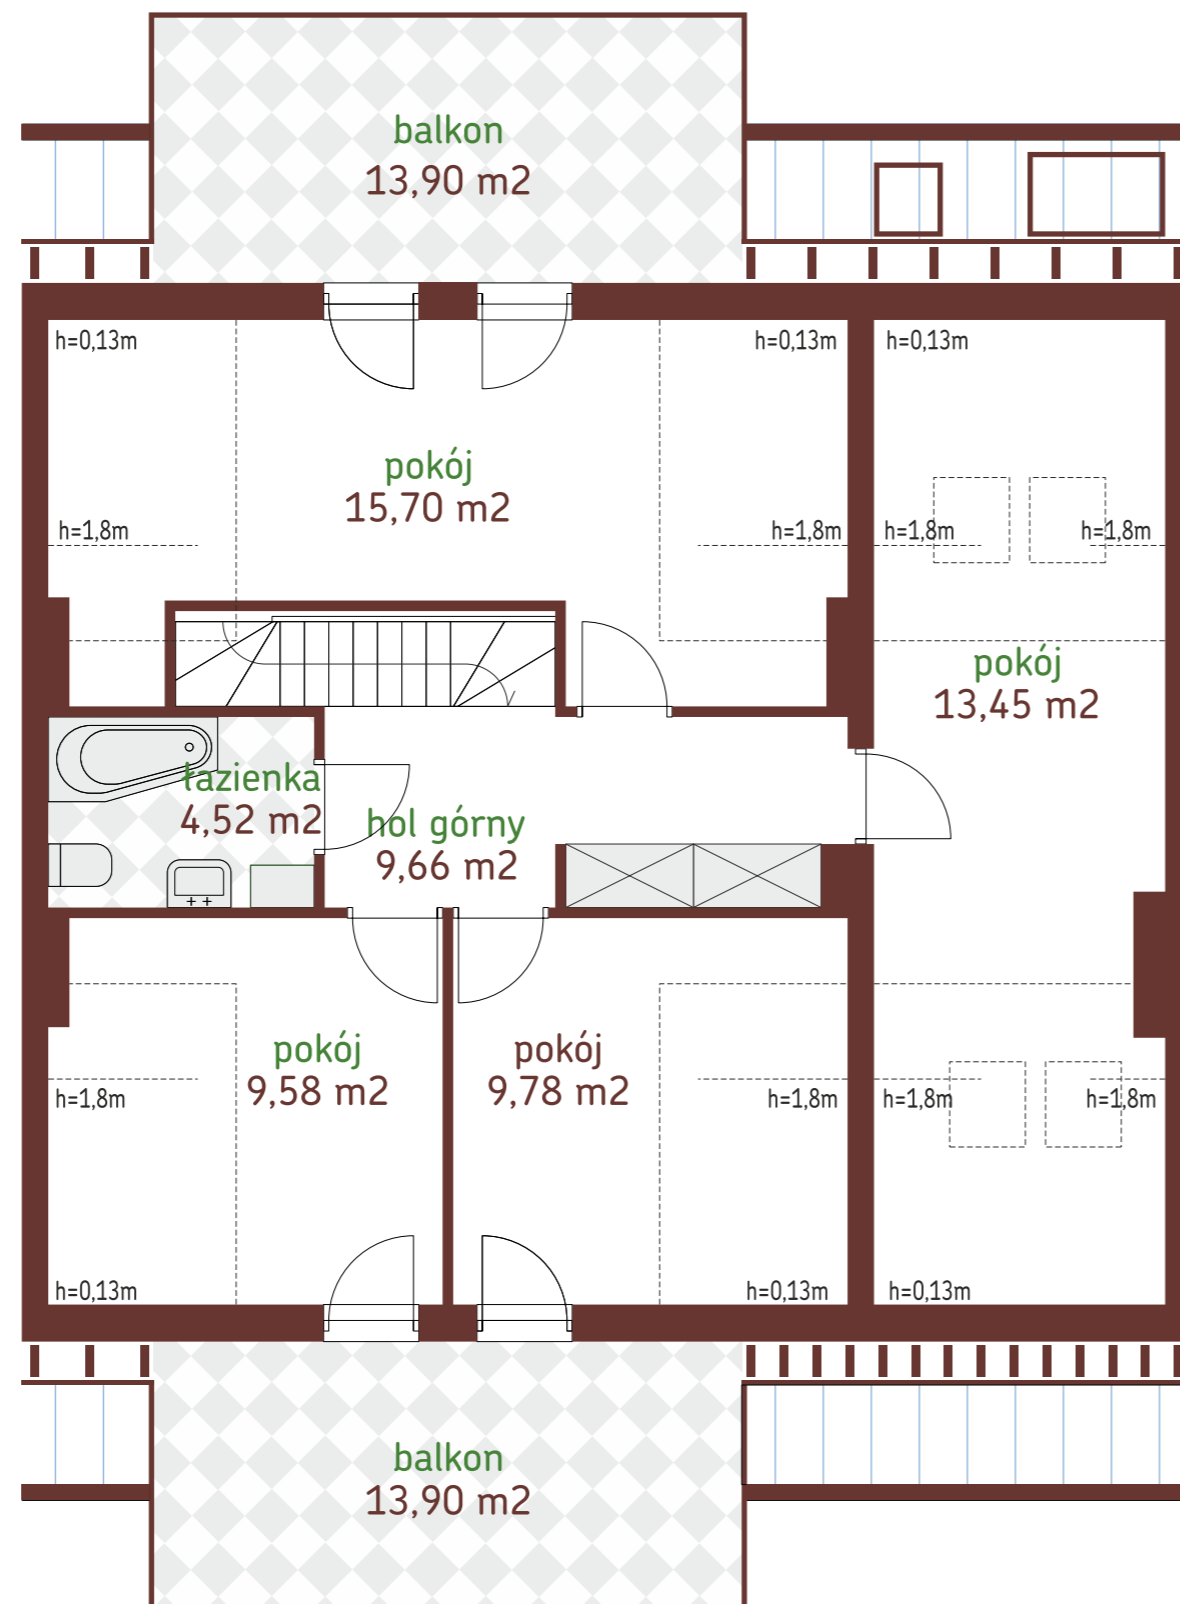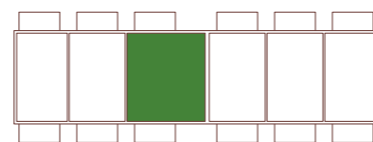

POZIOM GÓRNY

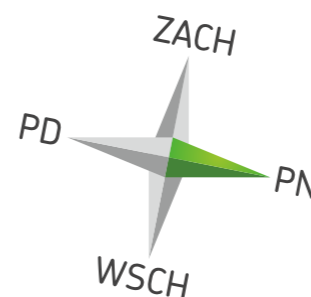

KRAKÓW, UL. MYŚLIWSKA

**BIURO SPRZEDAŻY  
MIESZKAŃ**

**KRAKÓW**

ul. Skośna 12

tel.: 12 654 8383

tel.: 533 455 338

biuro@okland-developer.pl

**okland**  
DEVELOPER

Myśliwska Okland Developer

Sp. z o.o. Spółka Komandytowa

NIP: 6762488836

REGON: 361 573 928

KRS: 0000 558 766

[www.okland-developer.pl](http://www.okland-developer.pl)