

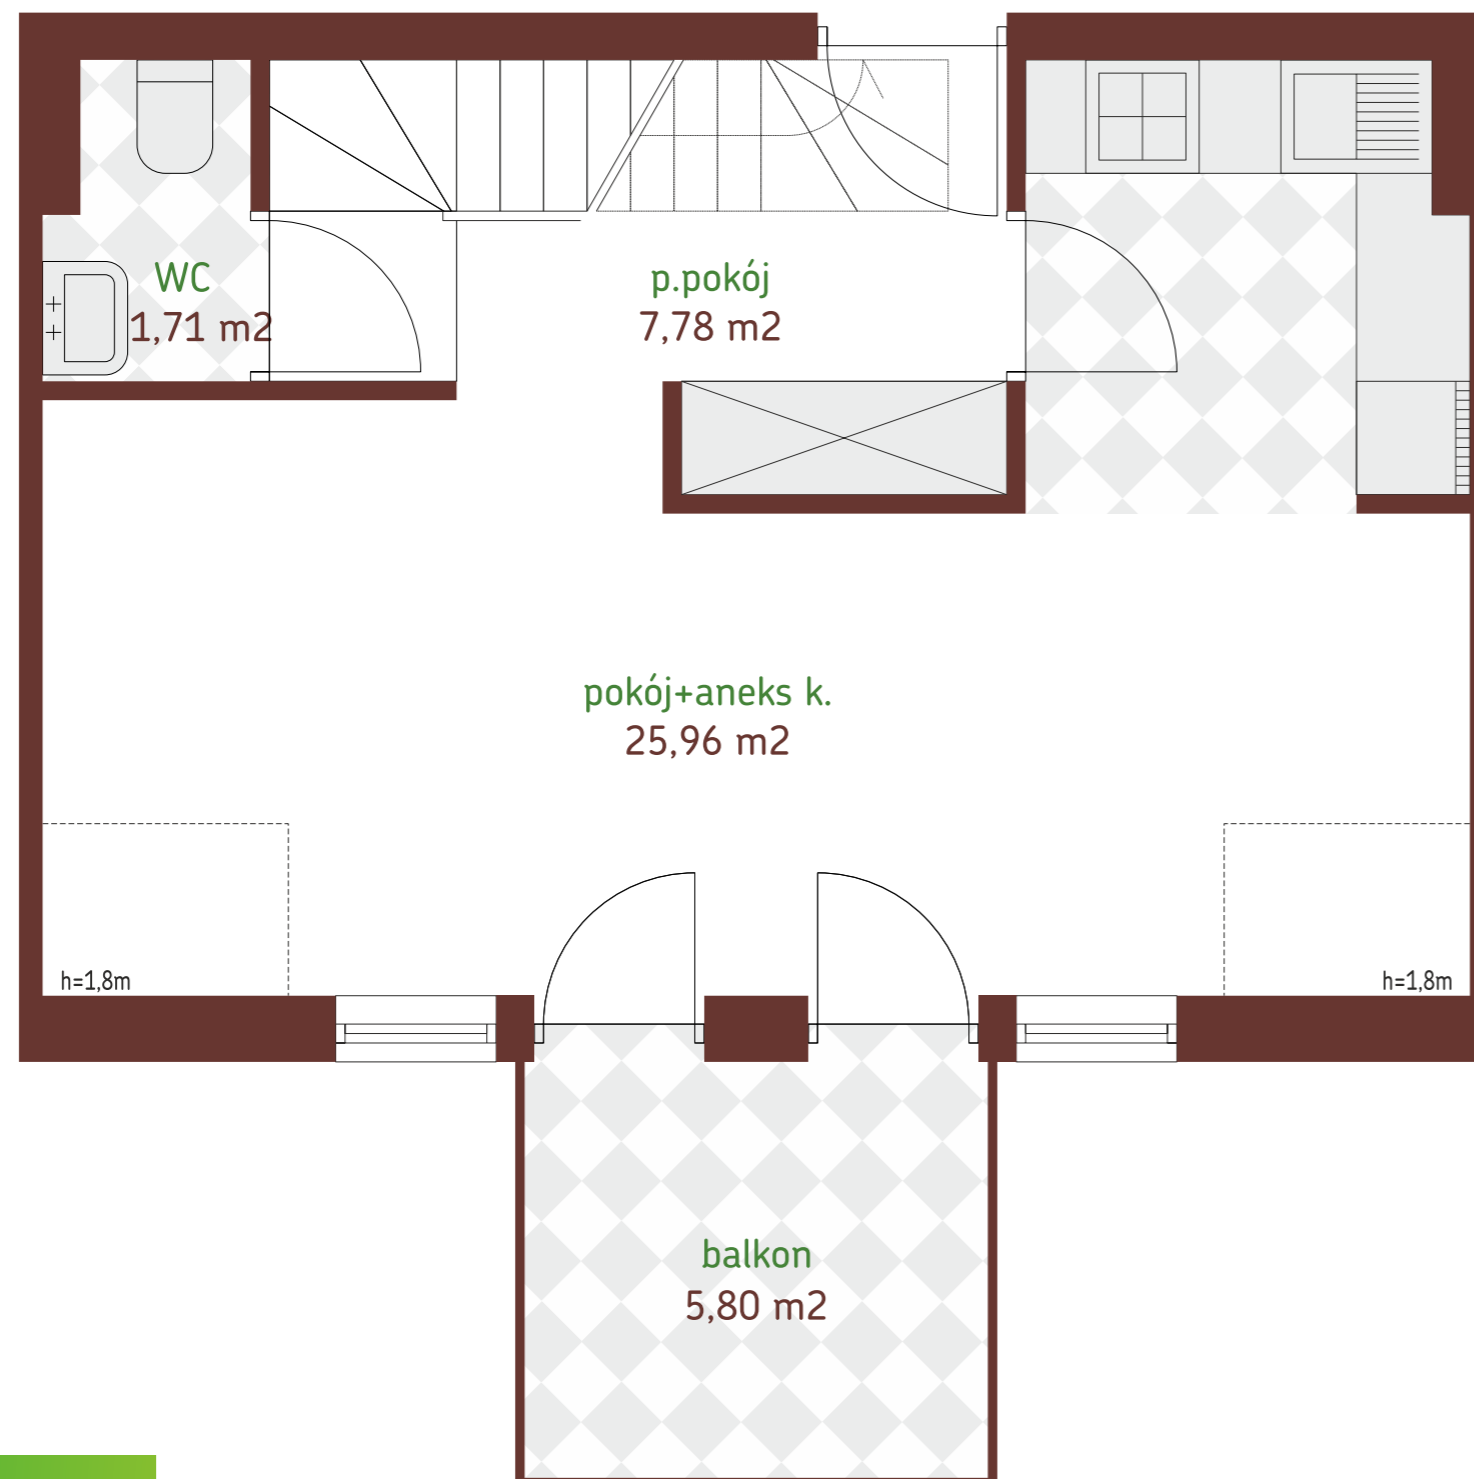


LOK. MIESZKALNY NR 40

POWIERZCHNIA: 83,67m²
KONDYGNACJA: III PIĘTRO
POZIOM DOLNY

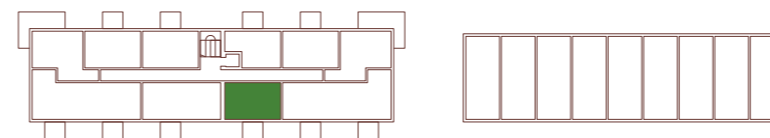

POZIOM DOLNY

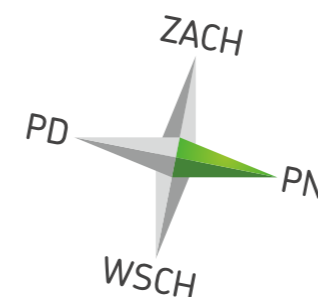

KRAKÓW, UL. MYŚLIWSKA

**BIURO SPRZEDAŻY
MIESZKAŃ**

KRAKÓW

ul. Skośna 12

tel.: 12 654 8383

tel.: 533 455 338

biuro@okland-developer.pl

okland
DEVELOPER

Myśliwska Okland Developer

Sp. z o.o. Spółka Komandytowa

NIP: 6762488836



REGON: 361 573 928

KRS: 0000 558 766



www.okland-developer.pl

LOK. MIESZKALNY NR 40

POWIERZCHNIA: 83,67m²
KONDYGNACJA: IV PIĘTRO
POZIOM GÓRNY

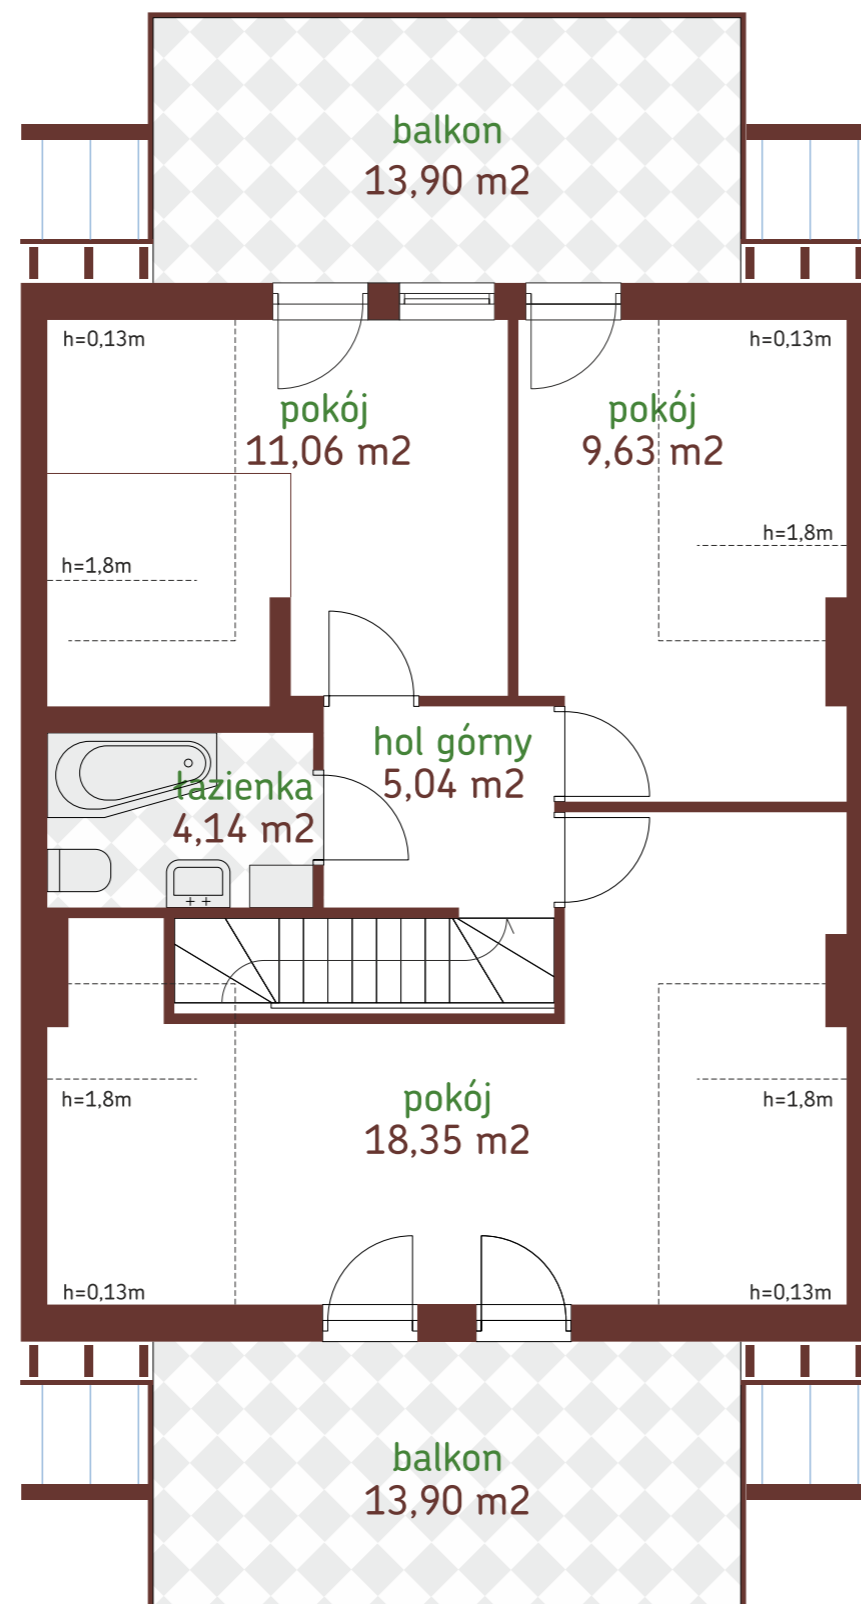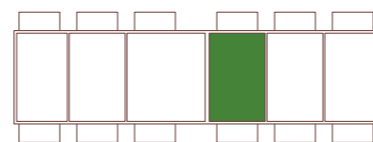

POZIOM GÓRNY

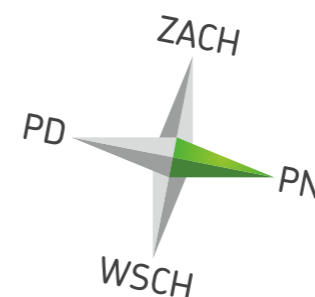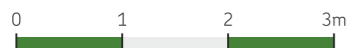

KRAKÓW, UL. MYŚLIWSKA

BIURO SPRZEDAŻY
MIESZKAŃ

KRAKÓW

ul. Skośna 12

tel.: 12 654 8383

tel.: 533 455 338

biuro@okland-developer.pl

okland
DEVELOPER

Myśliwska Okland Developer

Sp. z o.o. Spółka Komandytowa

NIP: 6762488836

REGON: 361 573 928

KRS: 0000 558 766

www.okland-developer.pl